



ΕΦΗΜΕΡΙΣ ΤΗΣ ΚΥΒΕΡΝΗΣΕΩΣ

ΤΗΣ ΕΛΛΗΝΙΚΗΣ ΔΗΜΟΚΡΑΤΙΑΣ

ΤΕΥΧΟΣ ΤΕΤΑΡΤΟ **Αρ. Φύλλου 693**

24 Αυγούστου 2001

ΠΕΡΙΕΧΟΜΕΝΑ

ΑΠΟΦΑΣΕΙΣ

ΑΠΟΦΑΣΕΙΣ

Αριθ. 1068942/7252/Β0010 (1)

Καθορισμός ορίων αιγιαλού, παραλίας και παλαιού αιγιαλού στη θέση «Αγ. Δημήτριος» Νήσου Κύθνου.

Ο ΥΠΟΥΡΓΟΣ ΟΙΚΟΝΟΜΙΚΩΝ

Έχοντας υπόψη:

1. Τις διατάξεις των άρθρων 1 μέχρι και 7 του Α.Ν. 2344/1940 «περί αιγιαλού και παραλίας» όπως τροποποιήθηκε και συμπληρώθηκε με τις διατάξεις του άρθρου 13 του Ν. 1078/1980 και του άρθρου 23 του Ν. 1337/1983.

2. Τις διατάξεις του Ν. 3200/55 περί διοικητικής αποκέντρωσης όπως αυτές τροποποιήθηκαν και ισχύουν σήμερα με τα Ν.Δ. 532/70, Β.Δ. 704/70, Β.Δ. 705/70, Β.Δ. 192/72, Π.Δ. 71/84, Π.Δ. 347/86, Ν. 2026/92 και Π.Δ. 97/93.

3. Τις διατάξεις του Ν.Δ. 439/70 «περί συμπληρώσεως των διατάξεων περί αιγιαλού».

4. Τις διατάξεις του άρθρου 20 Ν. 719/77 «περί του τρόπου σύνταξης τοπογραφικών και υψομετρικών διαγραμμάτων από ιδιώτες μηχανικούς κλπ.».

5. Τις διατάξεις του άρθρου 100 του Π.Δ. 284/88 «περί συγκροτήσεως μεταξύ άλλων και της επιτροπής καθορισμού ορίων αιγιαλού και θέσεων αμμοληψίας».

6. Την υπ' αριθμ. 1078204/927/0006Α'/6.8.92 κοινή Υπουργική Απόφαση των Υπουργών Προεδρίας και Οικονομικών, με την οποία διατηρείται σε ισχύ η Επιτροπή καθορισμού ορίων αιγιαλού και θέσεων αμμοληψίας.

7. Τις διατάξεις του άρθρου 19 παρ. 5 Ν. 2344/95, του άρθρου 52 παρ. 6 Ν. 2218/94, του άρθρου 4 παρ. 7 του Ν. 2240/94, δυνάμει των οποίων αρμοδιότητες του Υπουργείου Οικονομικών που είχαν μεταβιβασθεί στους Νομάρχες, ανήκουν στον Περ/κό Δ/ντή, σε συνδυασμό με αυτές του άρθρου 14 παρ. 2 του Ν. 2399/96 με τις οποίες προβλέπεται η κατάργηση των θέσεων των Περ/κών Δ/ντών, οι αρμοδιότητες πλέον του οποίου περιήλθαν στο Γενικό Γραμματέα της Περιφέρειας και ασκούνται από τον Αναπληρωτή Περ/κό Δ/ντή.

8. Τις διατάξεις του τέταρτου εδαφίου της παρ. 2 του άρθρου 1 και της παρ. 6 του ίδιου άρθρου του Ν. 2503/97 Διοίκηση, οργάνωση, στελέχωση της Περιφέρειας, ρύθμιση θεμάτων για την τοπική αυτοδιοίκηση και άλλες διατάξεις (ΦΕΚ 107/Α), σύμφωνα με τις οποίες οι Περιφερειακές Υπηρεσίες του Υπουργείου Οικονομικών, που συγκροτούσαν την Περιφερειακή Διοίκηση του Νομού ή Νομαρχίας, δεν υπήχθησαν στην ενιαία οργανική μονάδα της Περιφέρειας, ούτε καταργήθηκαν, αλλά αποτελούν από 1.9.97, Υπηρεσίες του Υπουργείου Οικονομικών.

9. Το αριθ. 28979/31.7.97 έγγραφο της Δ/νσης Διοίκησης του Υπ. Εσωτερικών Δημ. Διοίκησης & Αποκέντρωσης, σύμφωνα με το οποίο οι αρμοδιότητες του Γενικού Γραμματέα της Περιφέρειας σε θέματα Υπηρεσιών του Υπ. Οικονομικών μεταφέρονται από 1.9.97 στον Υπουργό Οικονομικών.

10. Την υπ' αριθ. 1039386/441/Α0006/21.4.2000 (ΦΕΚ 571/τ.Β'/21.4.2000) κοινή απόφαση του Πρωθυπουργού & Υπουργού Οικονομικών «περί ανάθεσης αρμοδιοτήτων του Υπουργού Οικονομικών στους Υφυπουργούς».

11. Την αριθ. 1043053/483/Α0006/9.5.2000 (ΦΕΚ 622/τ. Β΄/10.5.2000) απόφαση του Υφυπουργού Οικονομικών «περί μεταβίβασης αρμοδιοτήτων του Υφυπουργού Οικονομικών στους Γενικό Γραμματέα, Γενικούς Δ/ντές κλπ. του Υπουργείου Οικονομικών».

12. Την από 3.4.2000 έκθεση της κατά το άρθρο 100 Π.Δ. 284/88 αρμόδιας Επιτροπής καθορισμού ορίων αιγιαλού, παραλίας και παλαιού αιγιαλού για τον καθορισμό ορίων αιγιαλού, δημιουργία ζώνης παραλίας και παλαιού αιγιαλού στη θέση «Αγ. Δημήτριος» νήσου Κύθνου.

13. Το από Σεπτέμβριο 1999 τοπογραφικό και υψομετρικό διάγραμμα, κλίμακας 1:500 σε μία πινακίδα, το οποίο συντάχθηκε από τον Ανδρέα Παναγή Τοπογράφο Μηχ/κό, ελέγχθηκε για την ακρίβεια της αποτύπωσης την 3.4.2000 από τον Γεώργιο Αβραάμ Τοπογράφο Μηχ/κό της Κτηματικής Υπηρεσίας Κυκλάδων και θεωρήθηκε την ίδια ημερομηνία από τον ίδιο.

14. Τις υπ' αριθμ. 544.5/635/00/18.9.00 και 544.5/153/01/ 1.3.01 γνωμοδοτήσεις του ΓΕΝ, αποφασίζουμε:

Επικυρώνουμε την από 3.4.2000 έκθεση της κατά το άρθρο 100 Π.Δ. 284/88 αρμόδιας Επιτροπής περί χάραξης των ορίων αιγιαλού, δημιουργία ζώνης παραλίας και παλαιού αιγιαλού στη θέση «Αγ. Δημήτριος», νήσου Κύθνου, καθώς επίσης και το από Σεπτέμβριο 1999 τοπογραφικό διάγραμμα κλίμακας 1:500 σε μία πινακίδα το οποίο συντάχθηκε από τον Ανδρέα Παναγή Τοπογράφο Μηχ/κό, ελέγχθηκε για την ακρίβεια της αποτύπωσης από τον Γεώργιο Αβραάμ Τοπογράφο Μηχανικό την 3.4.2000 και θεωρήθηκε την ίδια ημερομηνία από τον ίδιο.

Στο τοπογραφικό αυτό διάγραμμα καθορίσθηκε η οριογραμμή του αιγιαλού με κόκκινη συνεχή πολυγωνική γραμμή, με στοιχεία 1, 2, 3,.......,18,19.

Η οριογραμμή της παραλίας με κίτρινη συνεχή πολυγωνική γραμμή, με στοιχεία 1΄, 2΄, 3΄,...........18΄,19΄.

Καθορίζεται ζώνη παραλίας πλάτους 10μ., γιατί δεν εξυπηρετούνται οι σκοποί του άρθρου 7 παρ. 1 του Α.Ν. 2344/40.

Η οριογραμμή του παλαιού αιγιαλού με μπλε συνεχή πολυγωνική γραμμή και με στοιχεία 11=ΠΑ1, ΠΑ2,............ ΠΑ12=18

Δεν εξαιρούνται τα κτίσματα που βρίσκονται στη ζώνη παραλίας.

Η παρούσα απόφαση με την έκθεση της επιτροπής και το τοπογραφικό διάγραμμα να δημοσιευθούν στην Εφημερίδα της Κυβερνήσεως.

Αθήνα, 30 Ιουλίου 2001

Με εντολή Υπουργού
Ο Γενικός Διευθυντής ΔΠ και Εθν. Κληρ/των
ΣΠ. ΣΤΑΘΗΣ

ΕΚΘΕΣΗ ΕΠΙΤΡΟΠΗΣ ΚΑΘΟΡΙΣΜΟΥ ΤΩΝ ΟΡΙΩΝ ΤΟΥ ΑΙΓΙΑΛΟΥ (ΑΡΘΡΟ 100 Π.Δ. 284/88)

Για τον καθορισμό των ορίων του αιγιαλού που γίνεται για πρώτη φορά στη θέση «Άγιος Δημήτριος» νήσου Κύθνου. Στην Κύθνο, σήμερα 3.4.2000 οι υπογεγραμμένοι:

1. ΣΤΕΛΙΟΣ ΣΕΖΕΝΙΑΣ, Προϊστάμενος της Κτηματικής Υπηρεσίας του Νομού Κυκλάδων, ως πρόεδρος

2. ΓΕΩΡΓΙΟΣ ΑΒΡΑΑΜ, Πολιτικός Μηχανικός της Κτηματικής Υπηρεσίας του Νομού Κυκλάδων, ως μέλος

3. ΠΕΤΡΟΣ ΚΩΣΤΟΠΟΥΛΟΣ, Λιμενάρχης Κύθνου, ως μέλος αποτελούντες την επιτροπή καθορισμού των ορίων του αιγιαλού δυνάμει του άρθρου 100 ΠΔ 284/88 αυτής μεταβήκαμε επί τόπου στην προαναφερθείσα περιοχή και

Λαβόντες υπόψη

1. Το υπ' αριθ. 1543/19.11.1997 έγγραφο της Κοινότητας Δρυοπίδας για καθορισμό των ορίων του αιγιαλού στην περιοχή.

2. Το από Σεπτέμβριο 1999 τοπογραφικό και υψομετρικό διάγραμμα το οποίο συντάχθηκε από τον Ανδρέα Χρ. Παναγή, Τοπογράφο Μηχανικό, σε μία πινακίδα σε κλίμακα 1:500, ελέγχθηκε για την ακρίβεια της αποτύπωσης και θεωρήθηκε την 5.4.2000 από τον Γ. Αβραάμ, Τοπογράφο Μηχανικό της Κτηματικής Υπηρεσίας Ν. Κυκλάδων.

3. Τις διατάξεις του Ν 1337/83 και του ΑΝ 2344/40 όπως αυτός τροποποιήθηκε ως και την προς αυτόν Δικαστηριακή και Διοικητική Νομολογία.

4. Την από την επιτόπια μετάβαση σχηματισθείσα αντίληψη περί του πλάτους της βρεχόμενης ζώνης της ξηράς και λοιπών συναφών στοιχείων, δηλαδή:

α) Πρόκειται για αμμώδη παραλία με χαμηλά υψόμετρα και υποτυπώδη βλάστηση, ενώ στα άκρα αυτής η ακτογραμμή είναι βραχώδης.

β) Η κλίση του εδάφους κυμαίνεται από 2.5% έως 30% περίπου.

γ) Η περιοχή επηρεάζεται από δυτικούς ανέμους.

δ) Το ανάπτυγμα του πελάγους αρχίζει σε απόσταση 1700 μέτρων από την ακτογραμμή (Βυθομετρική των 100 μέτρων) και τα βάθη κυμαίνονται από 13 έως 38 μέτρα, αποφασίζει:

1. Καθορίζει επί του ανωτέρω τοπογραφικού διαγράμματος:

α) Την οριογραμμή του αιγιαλού με κόκκινη συνεχή πολυγωνική γραμμή με στοιχεία 1, 2, 3.... 18, 19.

β) Την οριογραμμή της παραλίας με κίτρινη συνεχή πολυγωνική γραμμή με στοιχεία 1΄, 2΄, 3΄.... 18΄, 19.


2. Καθορίζει ζώνη παραλίας πλάτους 10 μ. διότι δεν εξυπηρετούνται οι σκοποί του άρθρου 7 παρ. 1 του ΑΝ 2344/40

3. Αποφαίνεται ότι υφίσταται παλαιός αιγιαλός με μπλέ συνεχή πολυγωνική γραμμή με στοιχεία 11ΞΠΑ1, ΠΑ2... ΠΑ12Ξ18.

4. Δεν εξαιρούνται τα κτίσματα που βρίσκονται στη ζώνη παραλίας.

Η Επιτροπή

Ο Πρόεδρος	Τα Μέλη
ΣΤΕΛΙΟΣ ΣΕΖΕΝΙΑΣ	ΓΕΩΡΓΙΟΣ ΑΒΡΑΑΜ
	ΠΕΤΡΟΣ ΚΩΣΤΟΠΟΥΛΟΣ

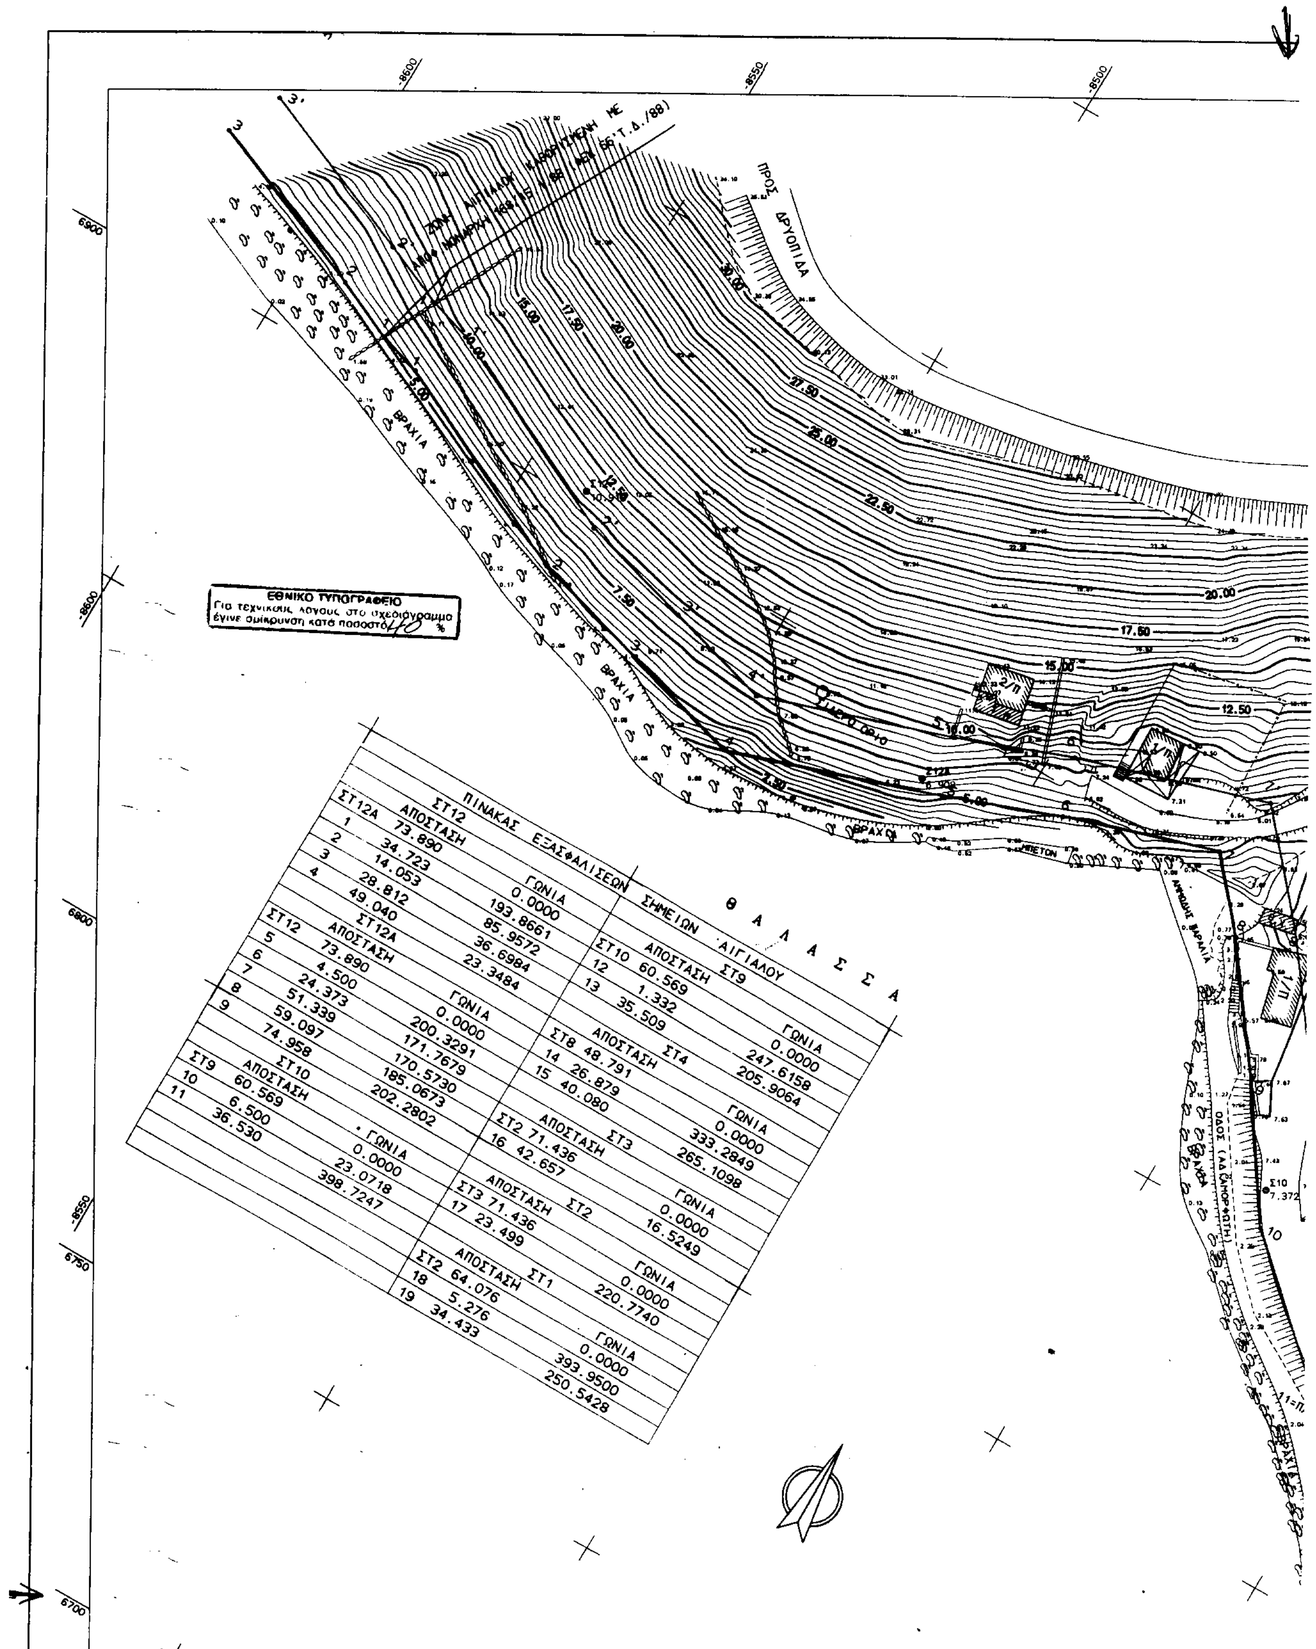

ΠΙΝΑΚΑΣ ΕΞΑΣΦΑΛΙΣΕΩΝ ΣΗΜΕΙΩΝ ΑΙΓΙΑΛΟΥ

ΣΤ12	ΑΠΟΣΤΑΣΗ	ΓΩΝΙΑ
ΣΤ12Α	73.890	0.0000
1	34.723	193.8661
2	14.053	85.9572
3	28.812	36.6984
4	49.040	23.3484

ΣΤ12Α	ΑΠΟΣΤΑΣΗ	ΓΩΝΙΑ
ΣΤ12	73.890	0.0000
5	4.500	200.3291
6	24.373	171.7679
7	51.339	170.5730
8	59.097	185.0673
9	74.958	202.2802

ΣΤ10	ΑΠΟΣΤΑΣΗ	ΓΩΝΙΑ
ΣΤ9	60.569	0.0000
10	6.500	23.0718
11	36.530	398.7247


ΣΤ9	ΑΠΟΣΤΑΣΗ	ΓΩΝΙΑ
ΣΤ10	60.569	0.0000
12	1.332	247.6158
13	35.509	205.9064

ΣΤ4	ΑΠΟΣΤΑΣΗ	ΓΩΝΙΑ
ΣΤ8	48.791	0.0000
14	26.879	333.2849
15	40.080	265.1098

ΣΤ3	ΑΠΟΣΤΑΣΗ	ΓΩΝΙΑ
ΣΤ2	71.436	0.0000
16	42.657	16.5249

ΣΤ2	ΑΠΟΣΤΑΣΗ	ΓΩΝΙΑ
ΣΤ3	71.436	0.0000
17	23.499	220.7740

ΣΤ1	ΑΠΟΣΤΑΣΗ	ΓΩΝΙΑ
ΣΤ2	64.076	0.0000
18	5.276	393.9500
19	34.433	250.5428

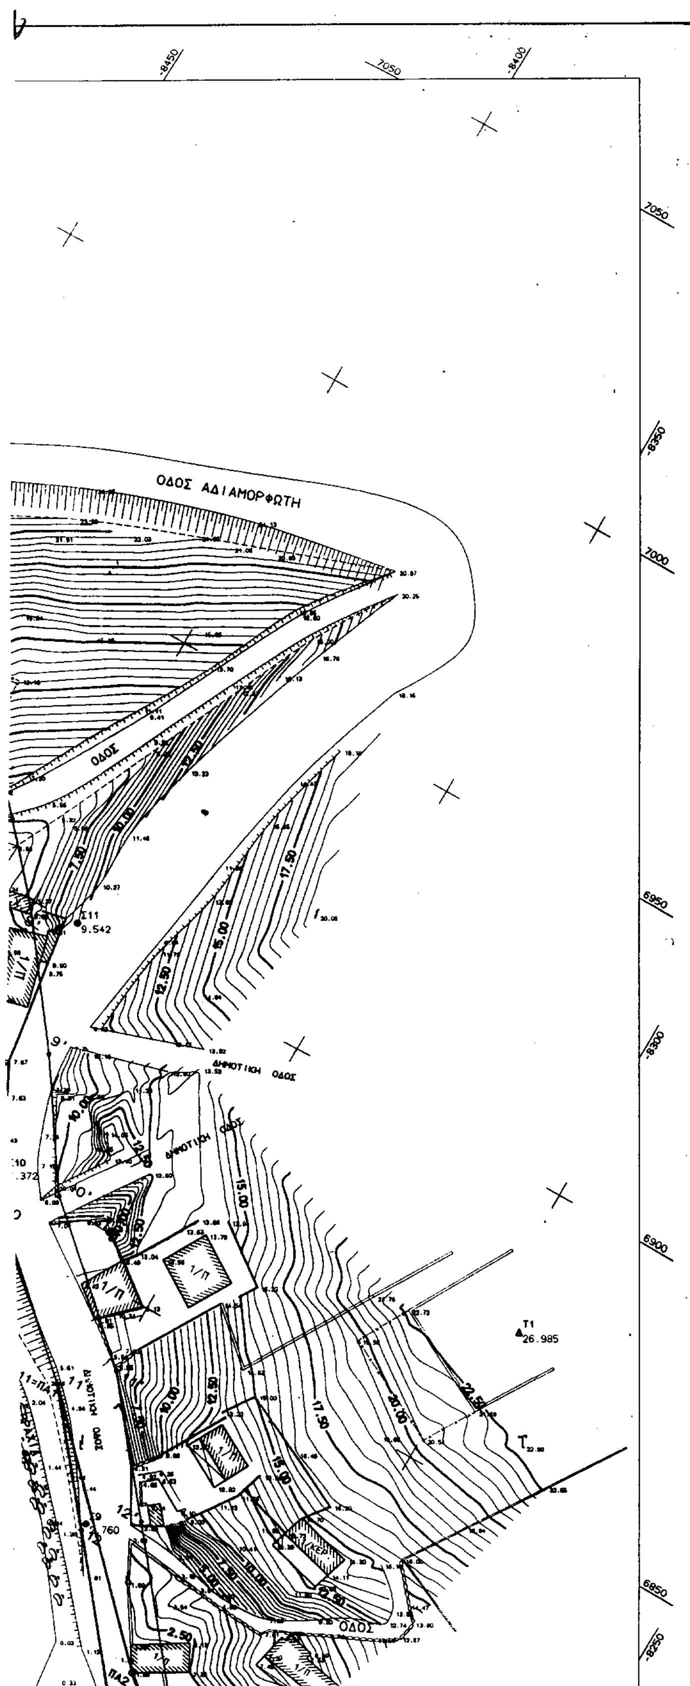

Π Α Ρ Α Τ Η Ρ Η Σ Η

Εγινε τριγωνομετρική εξάρτηση από το κρατικό δίκτυο συντεταγμένων DATUM = ΑΘΗΝΩΝ , ΕΛΛΕΙΨΟΕΙΔΕΣ = BESSEL , ΠΡΟΒΟΛΗ = HATT
Φ.Χ. 1 50000 = ΝΗΣΟΣ ΚΥΘΝΟΣ , ΑΡΧΗ ΣΥΝΤΕΤ. φο=37.15 , λο=+0.45
Η υψομετρική αφετηρία ελείφθη από την στάθμη της θάλασσας κατά την μέση πλήμμην.

Τ Ρ Ι Γ Ω Ν Ο Μ Ε Τ Ρ Ι Κ Α

Τ3 ΚΑΡΑΒΟΚΥΡΗ Χ=-8213.84 , Ψ=6236.82 , Η=108.07 , Β=1.22
Τ5 ΖΑΜΠΕΤΑ Χ=-7619.63 , Ψ=8619.72 , Η=233.90 , Β=1.19

Υ Π Ο Μ Ν Η Μ Α

- Μανδρότοιχος
- Συρματόπλεγμα
- Μανδρότοιχος με κάγκελο
- Ξηρολιθιά
- Φυσικό πρανές
- Στύλος ΔΕΗ
- Στύλος ΟΤΕ
- Φρέαρ τετράγωνο
- Βράχος

ΓΡΑΜΜΗ ΑΙΓΙΑΛΟΥ (κόκκινη)
-//- ΠΑΡΑΛΙΑΣ (κίτρινη)
-//- ΠΑΛ.ΑΙΓΙΑΛΟΥ (μπλέ)

ΣΥΝ/ΝΕΣ ΤΡΙΓΩΝΟΜΕΤΡΙΚΩΝ και ΣΤΑΣΕΩΝ

Α/Α	Χ	Ψ	Η	
Τ3	-8213.840	6236.820	108.070	(ΚΑΡΑΒΟΚΥΡΗ)
Τ5	-7619.630	8619.720	233.900	(ΖΑΜΠΕΤΑ)
Τ1(ΝΕΟ)	-8294.708	6877.173	26.985	
Σ1	-8381.421	6587.277	5.521	
Σ2	-8340.868	6636.888	1.560	
Σ3	-8299.625	6695.215	1.276	
Σ4	-8294.338	6728.599	1.080	
Σ5	-8229.648	6732.200	2.018	
Σ6	-8197.379	6680.098	3.471	
Σ7	-8255.491	6620.872	3.519	
Σ8	-8306.668	6775.806	1.883	
Σ9	-8340.916	6813.576	2.760	
Σ10	-8381.825	6858.242	7.372	

ΣΥΝ/ΝΕΣ ΣΗΜΕΙΩΝ ΓΡΑΜΜΗΣ ΑΙΓΙΑΛΟΥ και ΠΑΡΑΛΙΑΣ

Α/Α	Χ	Ψ	Α/Α	Χ	Ψ
1	-8573.953	6904.890	1'	-8569.641	6913.913
2	-8538.730	6888.055	2'	-8535.208	6897.455
3	-8518.328	6882.384	3'	-8515.686	6892.029
4	-8497.374	6876.726	4'	-8497.652	6887.159
5	-8462.181	6888.274	5'	-8465.514	6897.705
6	-8443.094	6895.508	6'	-8446.357	6904.966
7	-8417.343	6903.538	7'	-8414.129	6915.015
8	-8407.607	6892.492	8'	-8399.827	6898.789
9	-8393.339	6873.261	9'	-8385.146	6879.001
10	-8379.419	6852.204	10'	-8371.789	6858.795
11	-8356.618	6831.803	11'	-8349.335	6838.705
12	-8340.925	6812.244	12'	-8333.113	6818.486
13	-8319.462	6785.280	13'	-8309.406	6788.703
14	-8320.262	6735.700	14'	-8310.266	6735.356
15	-8322.161	6699.749	15'	-8312.243	6697.931
16	-8332.367	6667.874	16'	-8323.212	6663.673
17	-8359.870	6623.062	17'	-8351.307	6617.897
18	-8378.485	6591.661	18'	-8372.148	6582.741
19	-8415.710	6584.128	19'	-8413.727	6574.327

ΣΥΝ/ΝΕΣ ΣΗΜΕΙΩΝ ΠΑΛΑΙΟΥ ΑΙΓΙΑΛΟΥ (ΠΑ)

Α/Α	Χ	Ψ
ΠΑ1=11	-8356.618	6831.803
ΠΑ2	-8321.605	6795.263
ΠΑ3	-8308.262	6784.273
ΠΑ4	-8301.283	6755.793
ΠΑ5	-8292.518	6734.644
ΠΑ6	-8283.862	6727.942
ΠΑ7	-8296.055	6702.004
ΠΑ8	-8306.086	6663.4[illegible]
ΠΑ9	-8300.735	6646.770
ΠΑ10	-8341.078	6629.284
ΠΑ11	-8366.820	6596.597
ΠΑ12=18	-8378.485	6591.661

Σύρος

Ο ΠΡΟΕΔΡΟΣ
ΤΥ
ΣΕΖΕΝΙΑΣ ΣΤΕΛΙΟΣ

ΤΑ ΜΕΛΗ
1 ΓΕΩΡΓΙΟΣ ΑΒΡΑΑΜ - ΤΟΠ.ΜΗΧΑΝΙΚΟΣ
ΤΥ
2 ΠΕΤΡΟΣ ΚΩΣΤΟΠΟΥΛΟΣ - ΛΙΜΕΝΑΡΧΗΣ ΚΥΘΝΟΥ
ΤΥ

Ελέγχθηκε και θεωρήθηκε για ζώνη πλάτους 50 μέτρων κατά το δυνατόν από την αυτογραμμή για την ακρίβεια της αποτύπωσης.
Ερμούπολη 3.4.2000

Ο ΜΗΧΑΝΙΚΟΣ
ΤΥ
ΑΒΡΑΑΜ ΓΕΩΡΓΙΟΣ

Θ Α Λ Α Σ Σ Α

ΑΜΜΩΔΗΣ ΠΑΡΑΛΙΑ

ΑΜΜΩΔΗΣ ΠΑΡΑΛΙΑ

ΠΑΡΑΛΙΑΚΗ ΔΗΜΟΤ.

ΟΔΟΣ

Βρύση

18=ΠΑ12

ΠΑ11

ΠΑ10

ΠΑ9

ΠΑ8

ΠΑ7

1/Π

2/Π

1/ΚΕΡ.

6700

6650

6600

6550

6500

6550

-8500


-8450

-8400

-8350

-8300

-8250

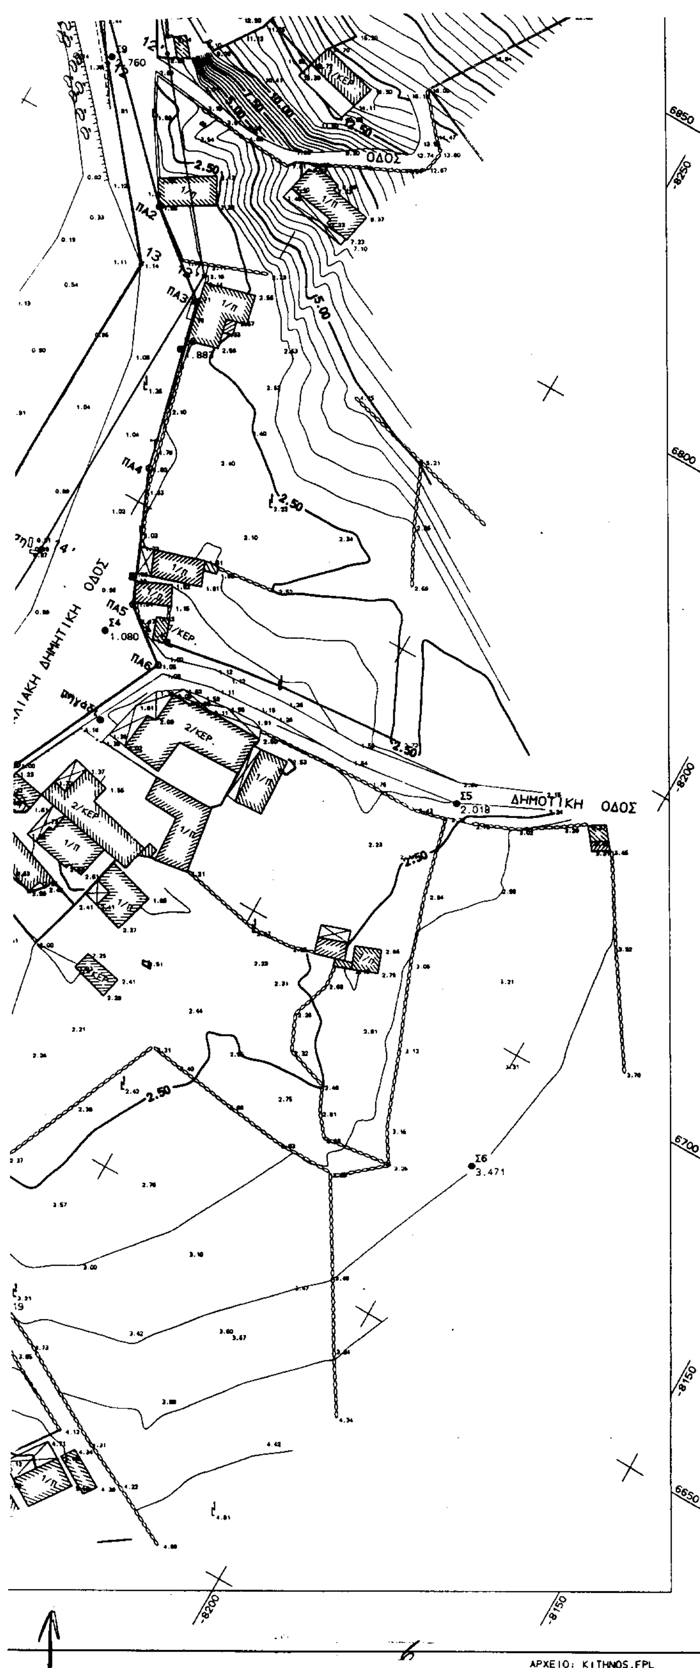

ΑΡΧΕΙΟ: KITHNOS.FPL

ΠΡΟΕΔΡΟΣ
ΤΥ
ΣΕΖΕΝΙΑΣ ΣΤΕΛΙΟΣ


ΜΕΛΗ
1 ΓΕΩΡΓΙΟΣ ΑΒΡΑΑΜ - ΤΟΠ.ΜΗΧΑΝΙΚΟΣ
ΤΥ
2 ΠΕΤΡΟΣ ΚΩΣΤΟΠΟΥΛΟΣ - ΛΙΜΕΝΑΡΧΗΣ ΚΥΘΝΟΥ
ΤΥ

Ελέγχθηκε και θεωρήθηκε για ζώνη πλάτους 50 μέτρων κατά το δυνατόν από την ακτογραμμή για την ακρίβεια της αποτύπωσης.

Ερμούπολη 3.4.2000

Ο ΜΗΧΑΝΙΚΟΣ
ΤΥ
ΑΒΡΑΑΜ ΓΕΩΡΓΙΟΣ

ΑΠΟΣΠΑΣΜΑ ΧΑΡΤΟΥ Γ.Υ.Σ. 1:5000

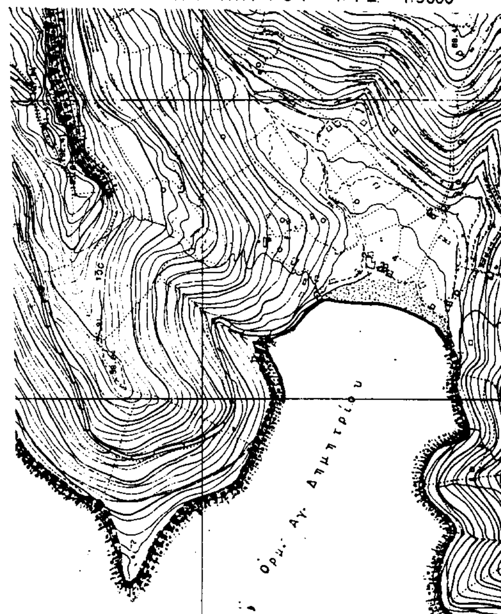

ΤΕΧΝΙΚΟ ΓΡΑΦΕΙΟ ΜΕΛΕΤΩΝ
ΑΝΔΡΕΑΣ ΠΑΝΑΓΗΣ ΤΟΠΟΓΡΑΦΟΣ ΜΗΧΑΝΙΚΟΣ ΤΕ.
ΣΩΤΗΡΙΟΥ ΣΩΤΗΡΙΟΣ ΠΟΛ. ΜΗΧΑΝΙΚΟΣ
Αγ. Αναστασίας 7 & Μαυρογένους, 12136 Περιστέρι
Τηλ. (01)-5713981

ΙΔΙΟΚΤΗΤΗΣ
ΔΗΜΟΣ ΚΥΘΝΟΥ

ΕΡΓΟ
ΤΟΠΟΓΡΑΦΙΚΟ ΔΙΑΓΡΑΜΜΑ
ΠΑΡΑΛΙΑΣ ΑΓ. ΔΗΜΗΤΡΙΟΥ

ΘΕΣΗ
ΑΓ. ΔΗΜΗΤΡΙΟΣ - ΔΗΜΟΣ ΚΥΘΝΟΥ
Ν. ΚΥΘΝΟΣ - Ν. ΚΥΚΛΑΔΩΝ

ΘΕΜΑ ΣΧΕΔΙΟΥ
ΚΑΘΟΡΙΣΜΟΣ ΟΡΙΟΓΡΑΜΜΗΣ ΑΙΓΙΑΛΟΥ
ΚΑΙ ΠΑΡΑΛΙΑΣ

ΑΡΙΘΜΟΣ ΣΧΕΔΙΟΥ 1

ΚΛΙΜΑΚΑ 1:500
ισοδιάσταση=.50

ΧΡΟΝΟΣ ΜΕΛΕΤΗΣ : ΣΕΠΤΕΜΒΡΙΟΣ 1999

ΥΠΟΓΡΑΦΗ

ΣΦΡΑΓΙΔΑ
ΑΝΔΡΕΑΣ ΧΡΗΣΤ. ΠΑΝΑΓΗΣ
ΤΟΠΟΓΡΑΦΟΣ ΜΗΧΑΝΙΚΟΣ Τ.Ε.
ΑΓ. ΑΝΑΣΤΑΣΙΑΣ 7 & ΜΑΥΡΟΓΕΝΟΥΣ
Τ.Κ. 12136 ΠΕΡΙΣΤΕΡΙ
ΑΦΜ 031257754

Αριθ. 1699 (2)

Τροποποίηση χρήσεων γης του Ρ.Σ. Ναυπλίου στο Ο.Τ. 381.

Ο ΓΕΝΙΚΟΣ ΓΡΑΜΜΑΤΕΑΣ
ΠΕΡΙΦΕΡΕΙΑΣΠΕΛΟΠΟΝΝΗΣΟΥ

Έχοντας υπόψη :

1. Το Ν.2503/97 (Φ.Ε.Κ. 107 Α) «Διοίκηση, οργάνωση, στελέχωση Περιφέρειας...»

2. Τον Ν. 2647/22.10.1998 (Φ.Ε.Κ. 237 Α)

3. Τη υπ' αριθμ. 75724/1151/30.12.1983 Υ.Α. (Φ.Ε.Κ. 764Β) όπως τροποποιήθηκε με την 81960/2578/89 Υ.Α. (Φ.Ε.Κ. 764Β).

4. Τον Ν. 2831/00 άρθρο 29 (Φ.Ε.Κ 140Α) «Τροποποίηση των διατάξεων του Ν1577/ 85 και άλλες πολεοδομικές διατάξεις».

5. Τις υπ' αριθμ. 2489/ΠΕ/25.1.2000 & 547/7.3.2001 αποφάσεις Γ.Γ. Περιφέρειας Πελοποννήσου για συγκρότηση Περιφερειακού Σ.Χ.Ο.Π. στη Δ/νση ΠΕ.ΧΩ. Πελοποννήσου.

6. Τις υπ' αριθμ. 301/99 και 324/99 αποφάσεις του Δημοτικού Συμβουλίου του Δήμου Ναυπλίου ως και τις σχετικές δημοσιοποιήσεις.

7. Το Πρακτικό 5/7.6.2001 - θέμα 2ο Περιφερειακού Σ.Χ.Ο.Π., αποφασίζουμε:

Εγκρίνουμε την τροποποίηση του σχεδίου πόλης του Δήμου Ναυπλίου, όπως αυτή απεικονίζεται στο θεωρημένο από το Δήμο Ναυπλίου απόσπασμα του εγκεκριμένου σχεδίου της πόλης σε κλίμακα 1: 1000 και το οποίο συνοδεύει αναπόσπαστα την παρούσα και συγκεκριμένα την αλλαγή χρήσης γης από χρήση Αμιγούς σε χρήση Γενικής κατοικίας στο τμήμα του Ο.Τ. 381 που περιλαμβάνει τα οικόπεδα που έχουν πρόσωπο προς το δρόμο πλάτους 20 μ. διότι η προτεινόμενη χρήση είναι προσαρμοσμένη στη νέα διαμορφωμένη κατάσταση στην περιοχή και δεν δημιουργεί πρόσθετη επιβάρυνση.

Η απόφαση αυτή μαζί με το συνημμένο απόσπασμα του εγκεκριμένου σχεδίου πόλης του Ναυπλίου να δημοσιευτεί στην Εφημερίδα της Κυβερνήσεως.

Με την παρούσα δεν προκαλείται δαπάνη σε βάρος του κρατικού προϋπολογισμού ή του προϋπολογισμού του οικείου Ο.Τ.Α.

Τρίπολη 18 Ιουνίου 2001

Ο Γενικός Γραμματέας Περιφέρειας
ΑΝΤΩΝΗΣ ΜΑΤΣΙΓΚΟΣ

ΚΩΝΣΤΑΝΤΙΝΟΣ ΓΕΩΡΓ. ΠΕΤΡΟΥΛΑΣ
ΑΡΧΙΤΕΚΤΩΝ ΜΗΧΑΝΙΚΟΣ Ε.Μ.Π.
ΑΡΙΘΜΟΣ ΜΗΤΡΩΟΥ Τ.Ε.Ε. 80380
ΣΠΑΡΤΗΣ 18 ΝΑΥΠΛΙΟ
ΤΗΛ: 0752 - 28066

ΕΘΝΙΚΟ ΤΥΠΟΓΡΑΦΕΙΟ
Για τεχνικούς λόγους στο σχεδιάγραμμα έγινε σμίκρυνση κατά ποσοστό %

ΟΤ 331
ΟΤ 332
ΟΤ 333
ΟΤ 371α
ΟΤ 371
ΟΤ 371β
ΟΤ 370
ΟΤ 380α
ΟΤ 380β
ΟΤ 334
ΟΤ 381
ΟΤ 335γ
ΟΤ 382
ΟΤ 336α
ΟΤ 336β
ΟΤ 336α
ΠΕΖΟΔΡΟΜΟΣ
ΚΧ